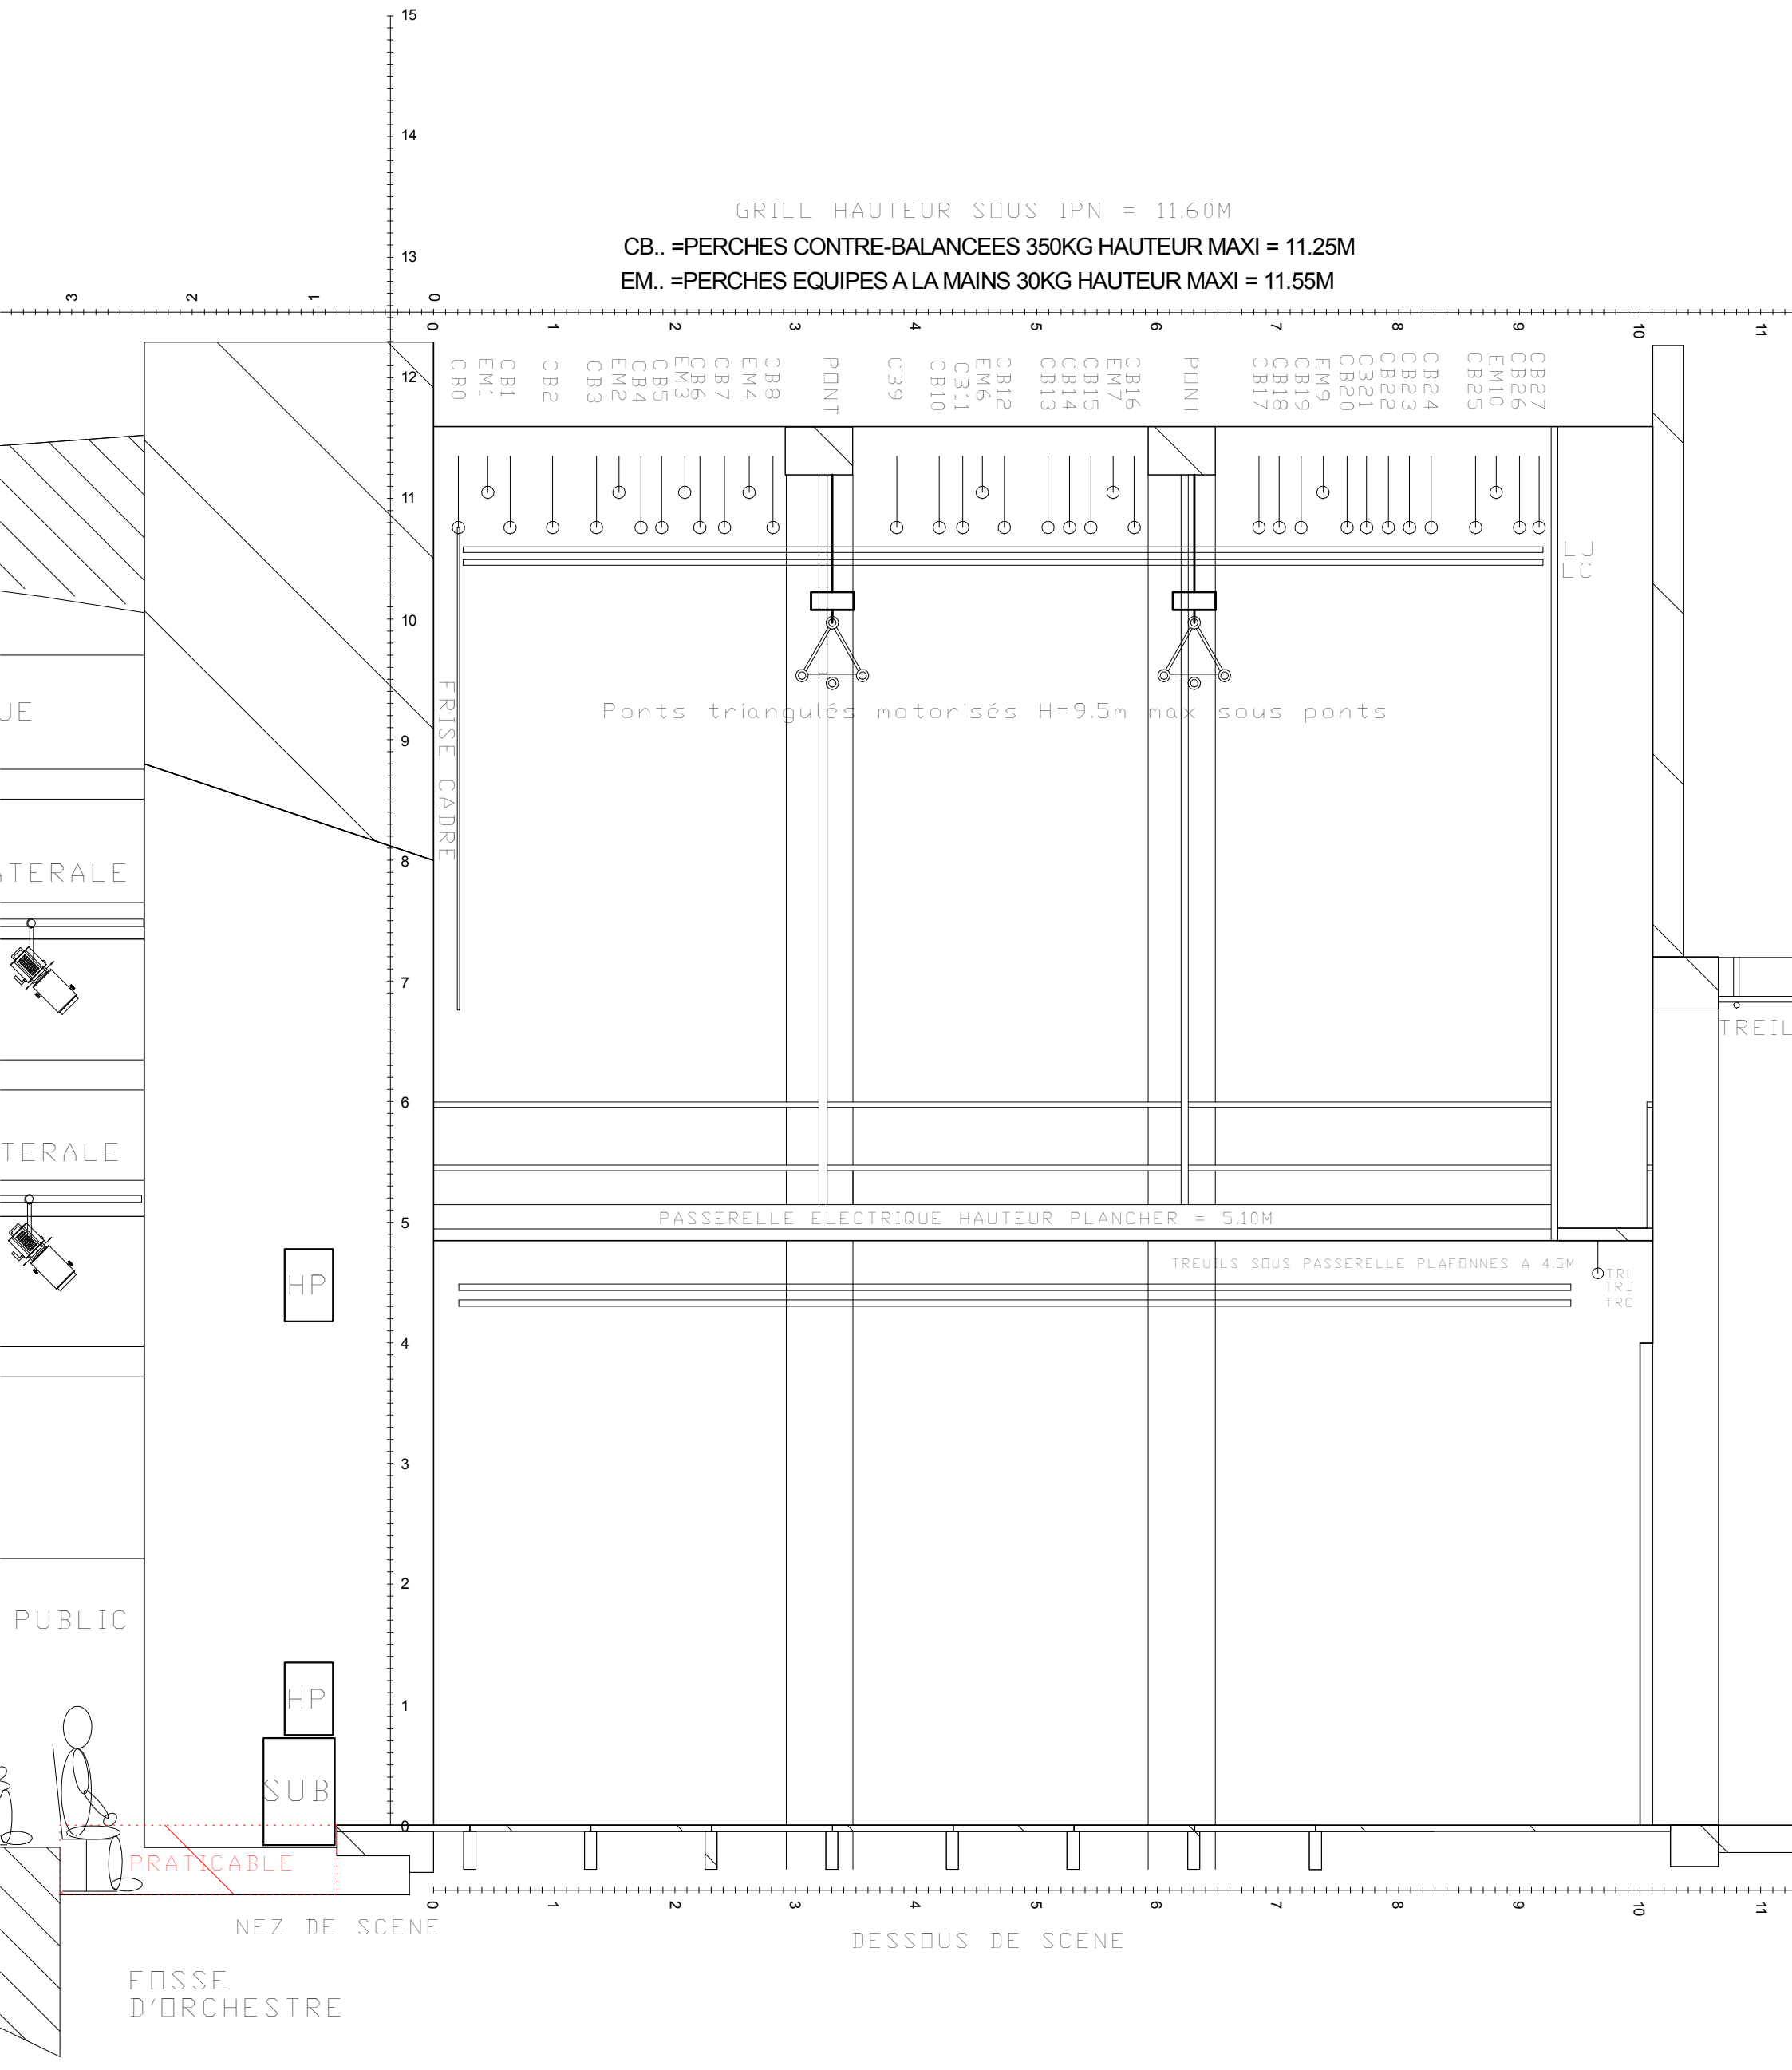
GRILL HAUTEUR SOUS IPN = 11.60M
CB.. =PERCHES CONTRE-BALANCEES 350KG HAUTEUR MAXI = 11.25M
EM.. =PERCHES EQUIPES A LA MAINS 30KG HAUTEUR MAXI = 11.55M
CB0 EM1 CB1 CB2 CB3 EM2 CB4 CB5 EM3 CB6 CB7 EM4 CB8
PONT
CB9 CB10 CB11 EM6 CB12 CB13 CB14 CB15 EM7 CB16
PONT
CB17 CB18 CB19 EM9 CB20 CB21 CB22 CB23 CB24 CB25 EM10 CB26 CB27
FRISE CADRE
Ponts triangulés motorisés H=9.5m max sous ponts
TERALE
TERALE
PUBLIC
HP
HP
SUB
PRATICABLE
NEZ DE SCENE
FOSSE
D'ORCHESTRE
PASSERELLE ELECTRIQUE HAUTEUR PLANCHER = 5.10M
TREUILS SOUS PASSERELLE PLAFONNES A 4.5M
TRL
TRJ
TRC
TREIL
DESSOUS DE SCENE